MÜLLNER ZT KG für Vermessungswesen Zweigstelle Güssing 7540 Güssing, Hauptstr. 44 Tel.: 03322/430320	ENTWURF KATASTER – NATUR 1 : 1000	Geschäftszahl: 645/23 Katastralgemeinde: 62028 Plesch Mappenblatt: lt. Deckblatt Gerichtsbezirk: Feldbach Pol. Gemeinde: MG St. Anna am Aigen Güssing, am lt. Deckblatt

Erklärung der Abkürzungen:

ER Eisenrohr
MM . . . Metallmarke
Ms . . . Meßstift
--- . . . aus Kataster übernommen

*)Detail ohne Maßstab

Trennstücke:
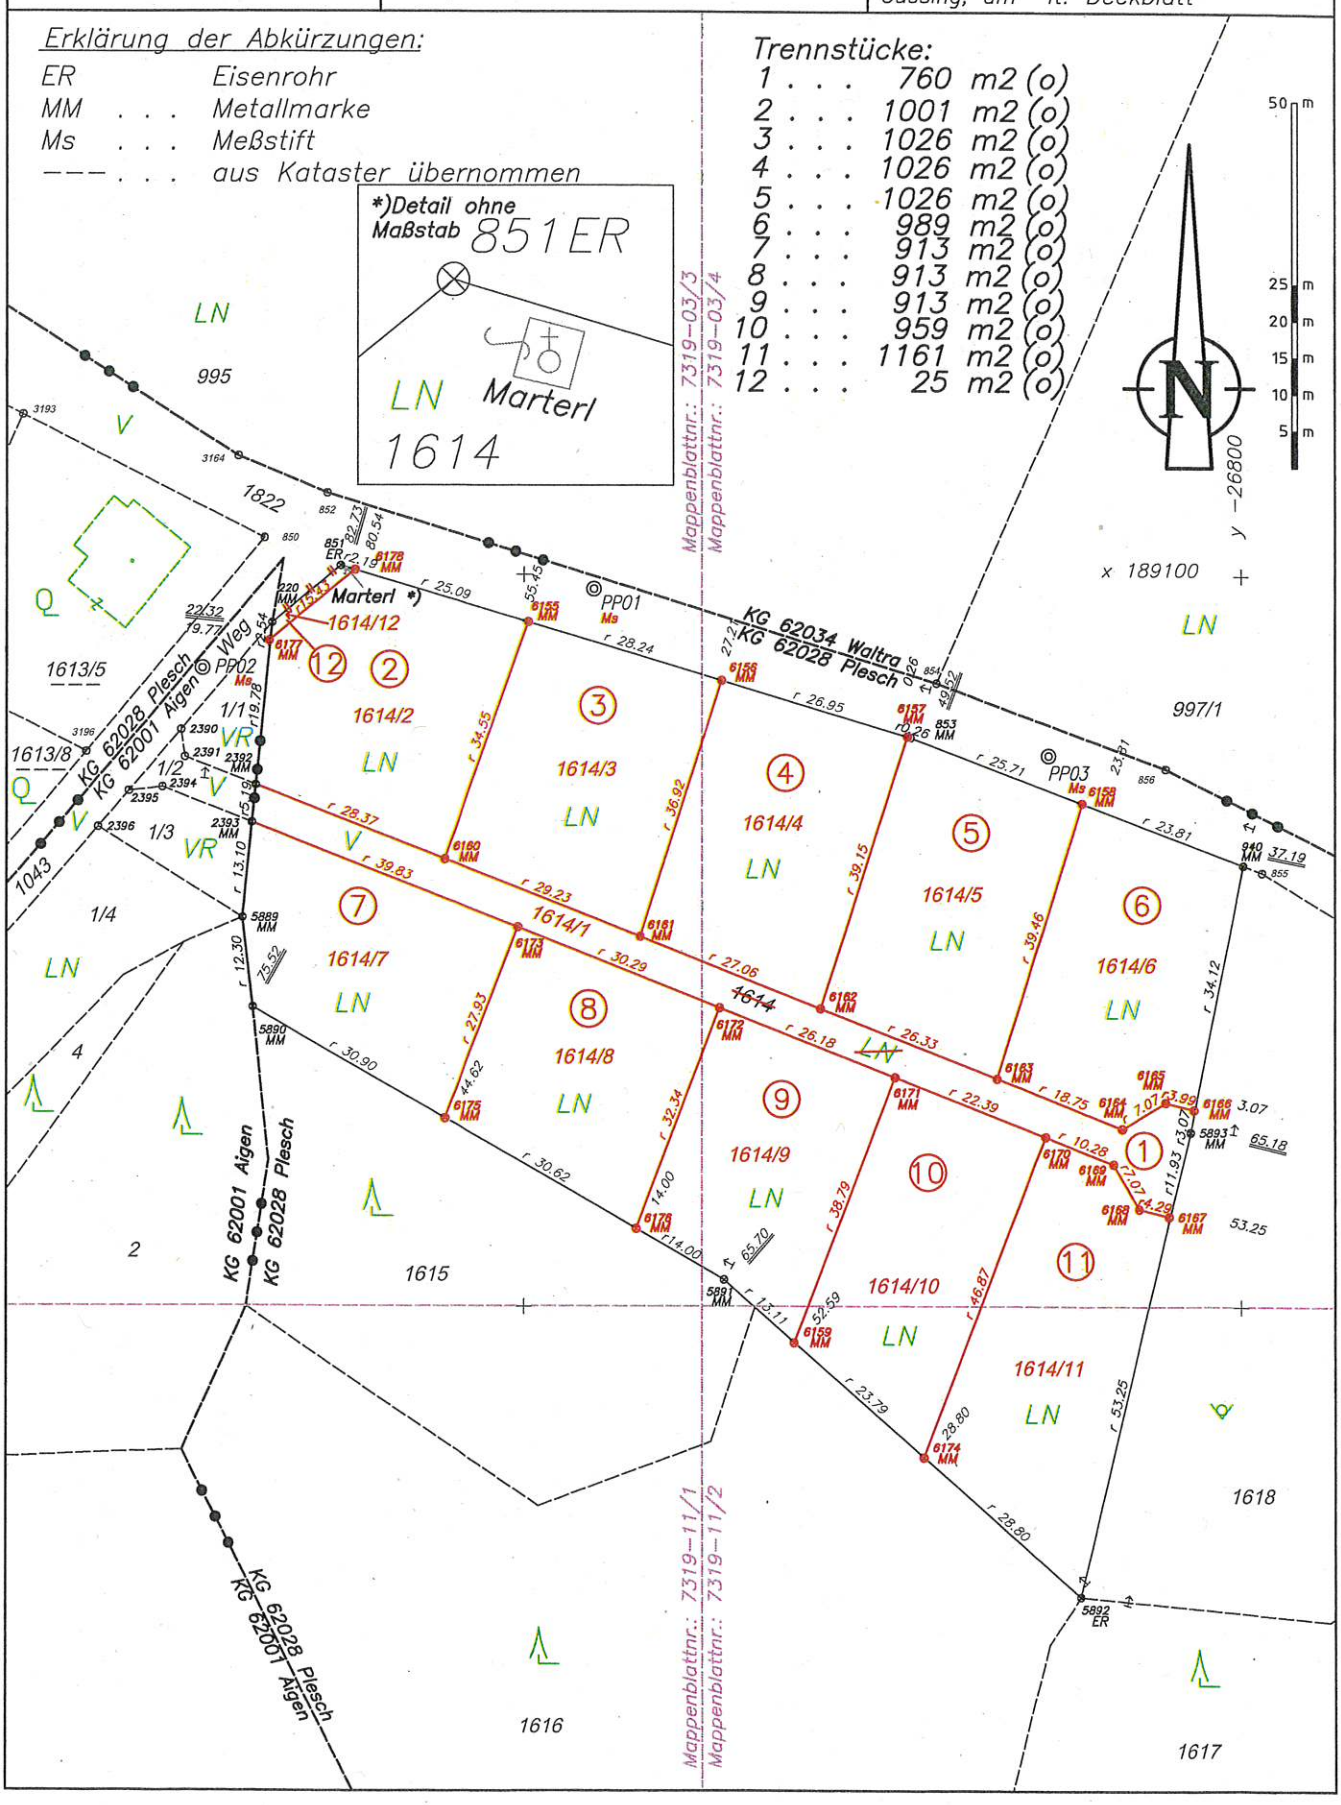
1 . . .	760	m2 (o)
2 . . .	1001	m2 (o)
3 . . .	1026	m2 (o)
4 . . .	1026	m2 (o)
5 . . .	1026	m2 (o)
6 . . .	989	m2 (o)
7 . . .	913	m2 (o)
8 . . .	913	m2 (o)
9 . . .	913	m2 (o)
10 . . .	959	m2 (o)
11 . . .	1161	m2 (o)
12 . . .	25	m2 (o)